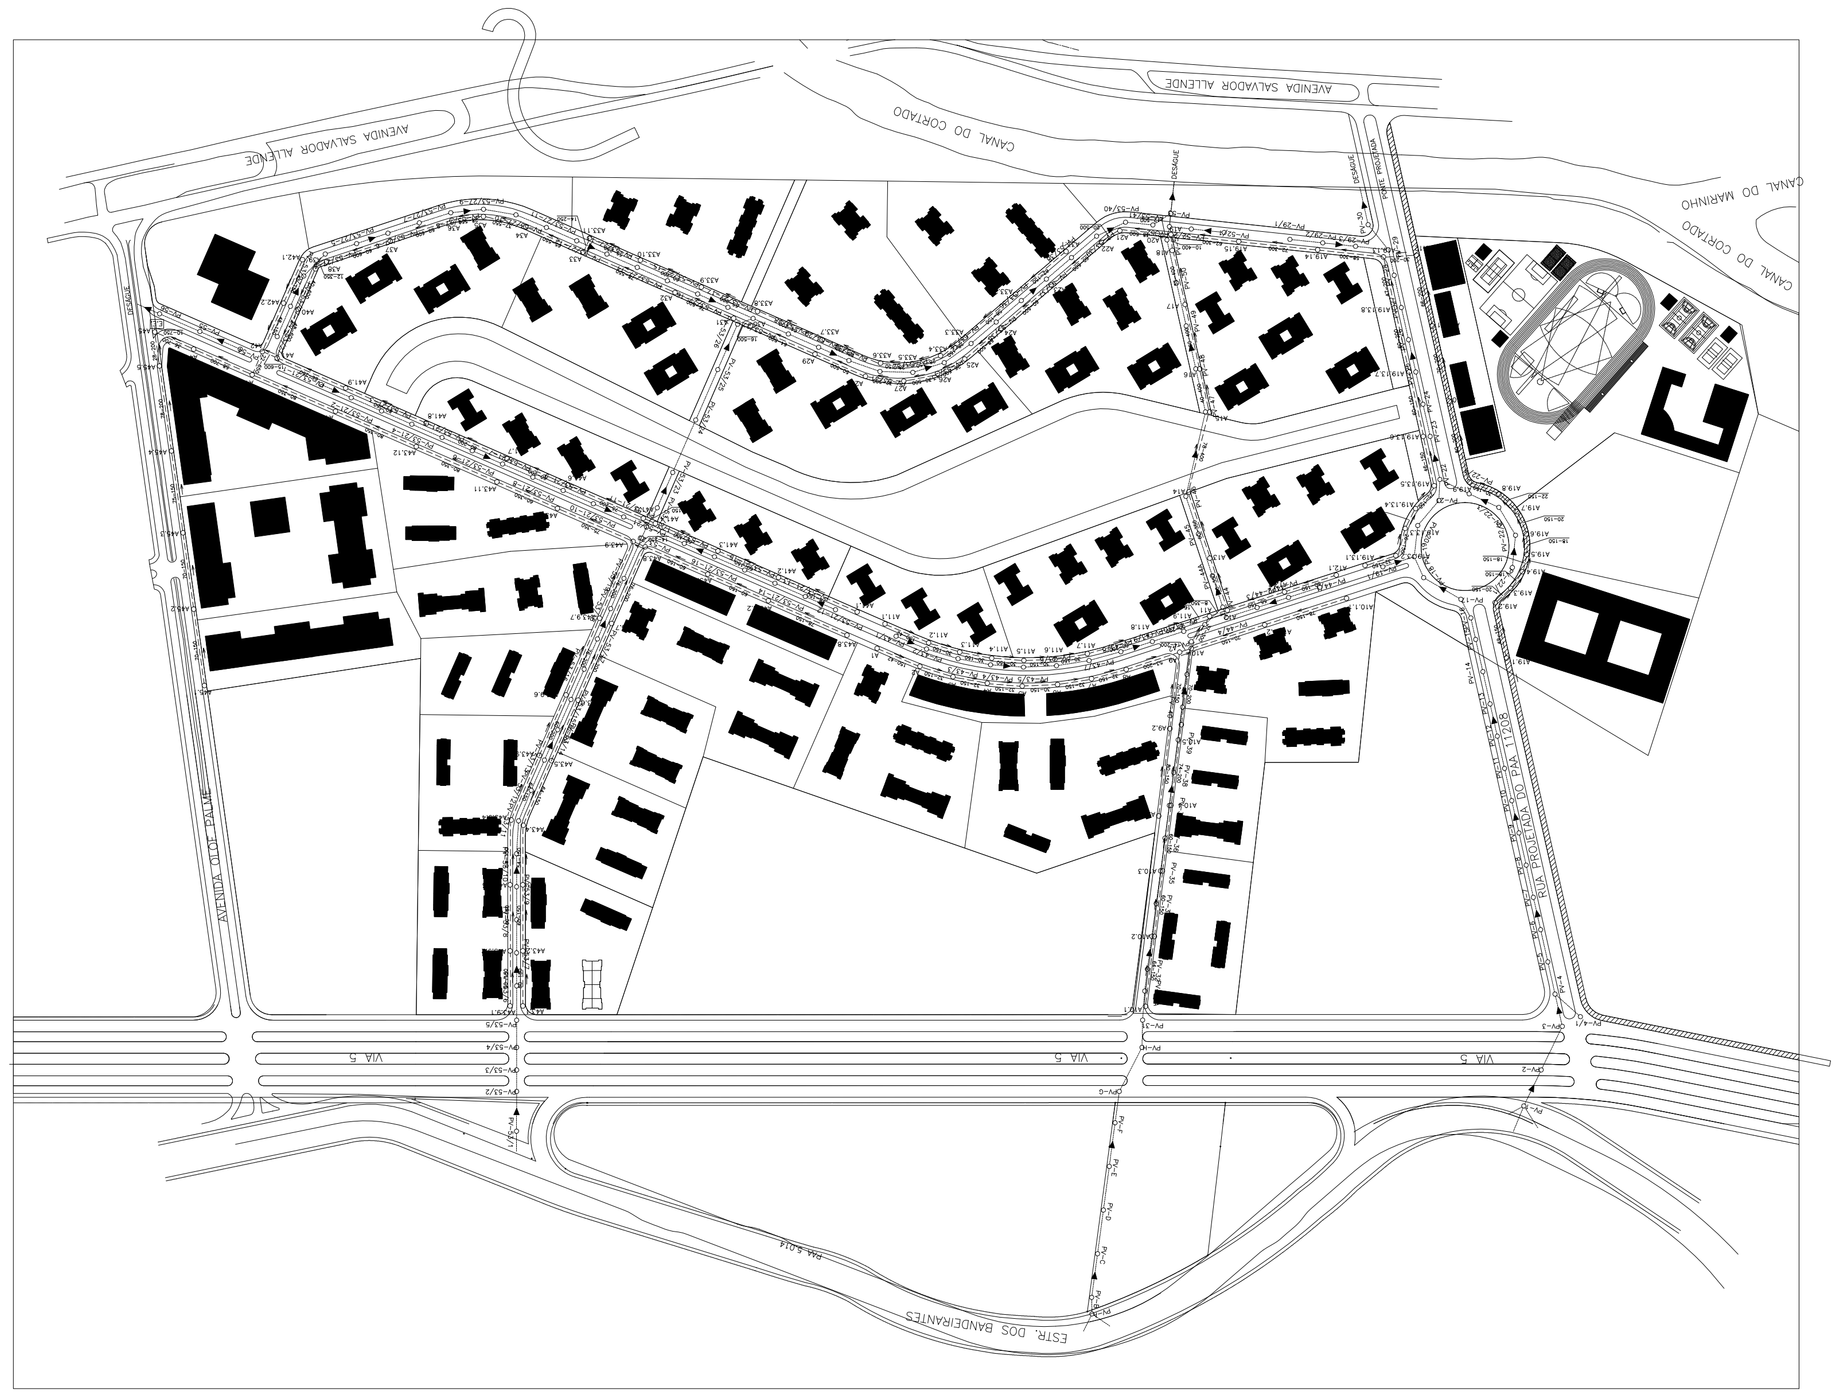

LEGENDAS:

DISTANCIA ENTRE PVs(m)
DIAMETRO(mm)
No. DO PV DE JUSANTE
No. DO PV DE MONTANTE
X,0
X,0
REDE PROJETADA
SENTIDO DO FLUXO

FIRMA

LOCAL DA OBRA: AV. SALVADOR ALLENDE Nº 1400		
LOCALIDADE: BARRA DA TIJUCA	MUNICIPIO	ESTADO

ARQUIVO DO PROJETO

NOME DO PROJETO

RESPONSAVEL P/ EXEC.

TITULO

REDE COLETORA DE ESGOTOS

COMPANHIA ESTADUAL DE AGUAS E ESGOTOS – CEDAE

CHAMADO O PROJETO	ARQUIVO O PROJETO	PROJ. Nº
		2003/2010
CM	CM	FOLHA Nº
DESENO		ESCALA
		1:2.000